



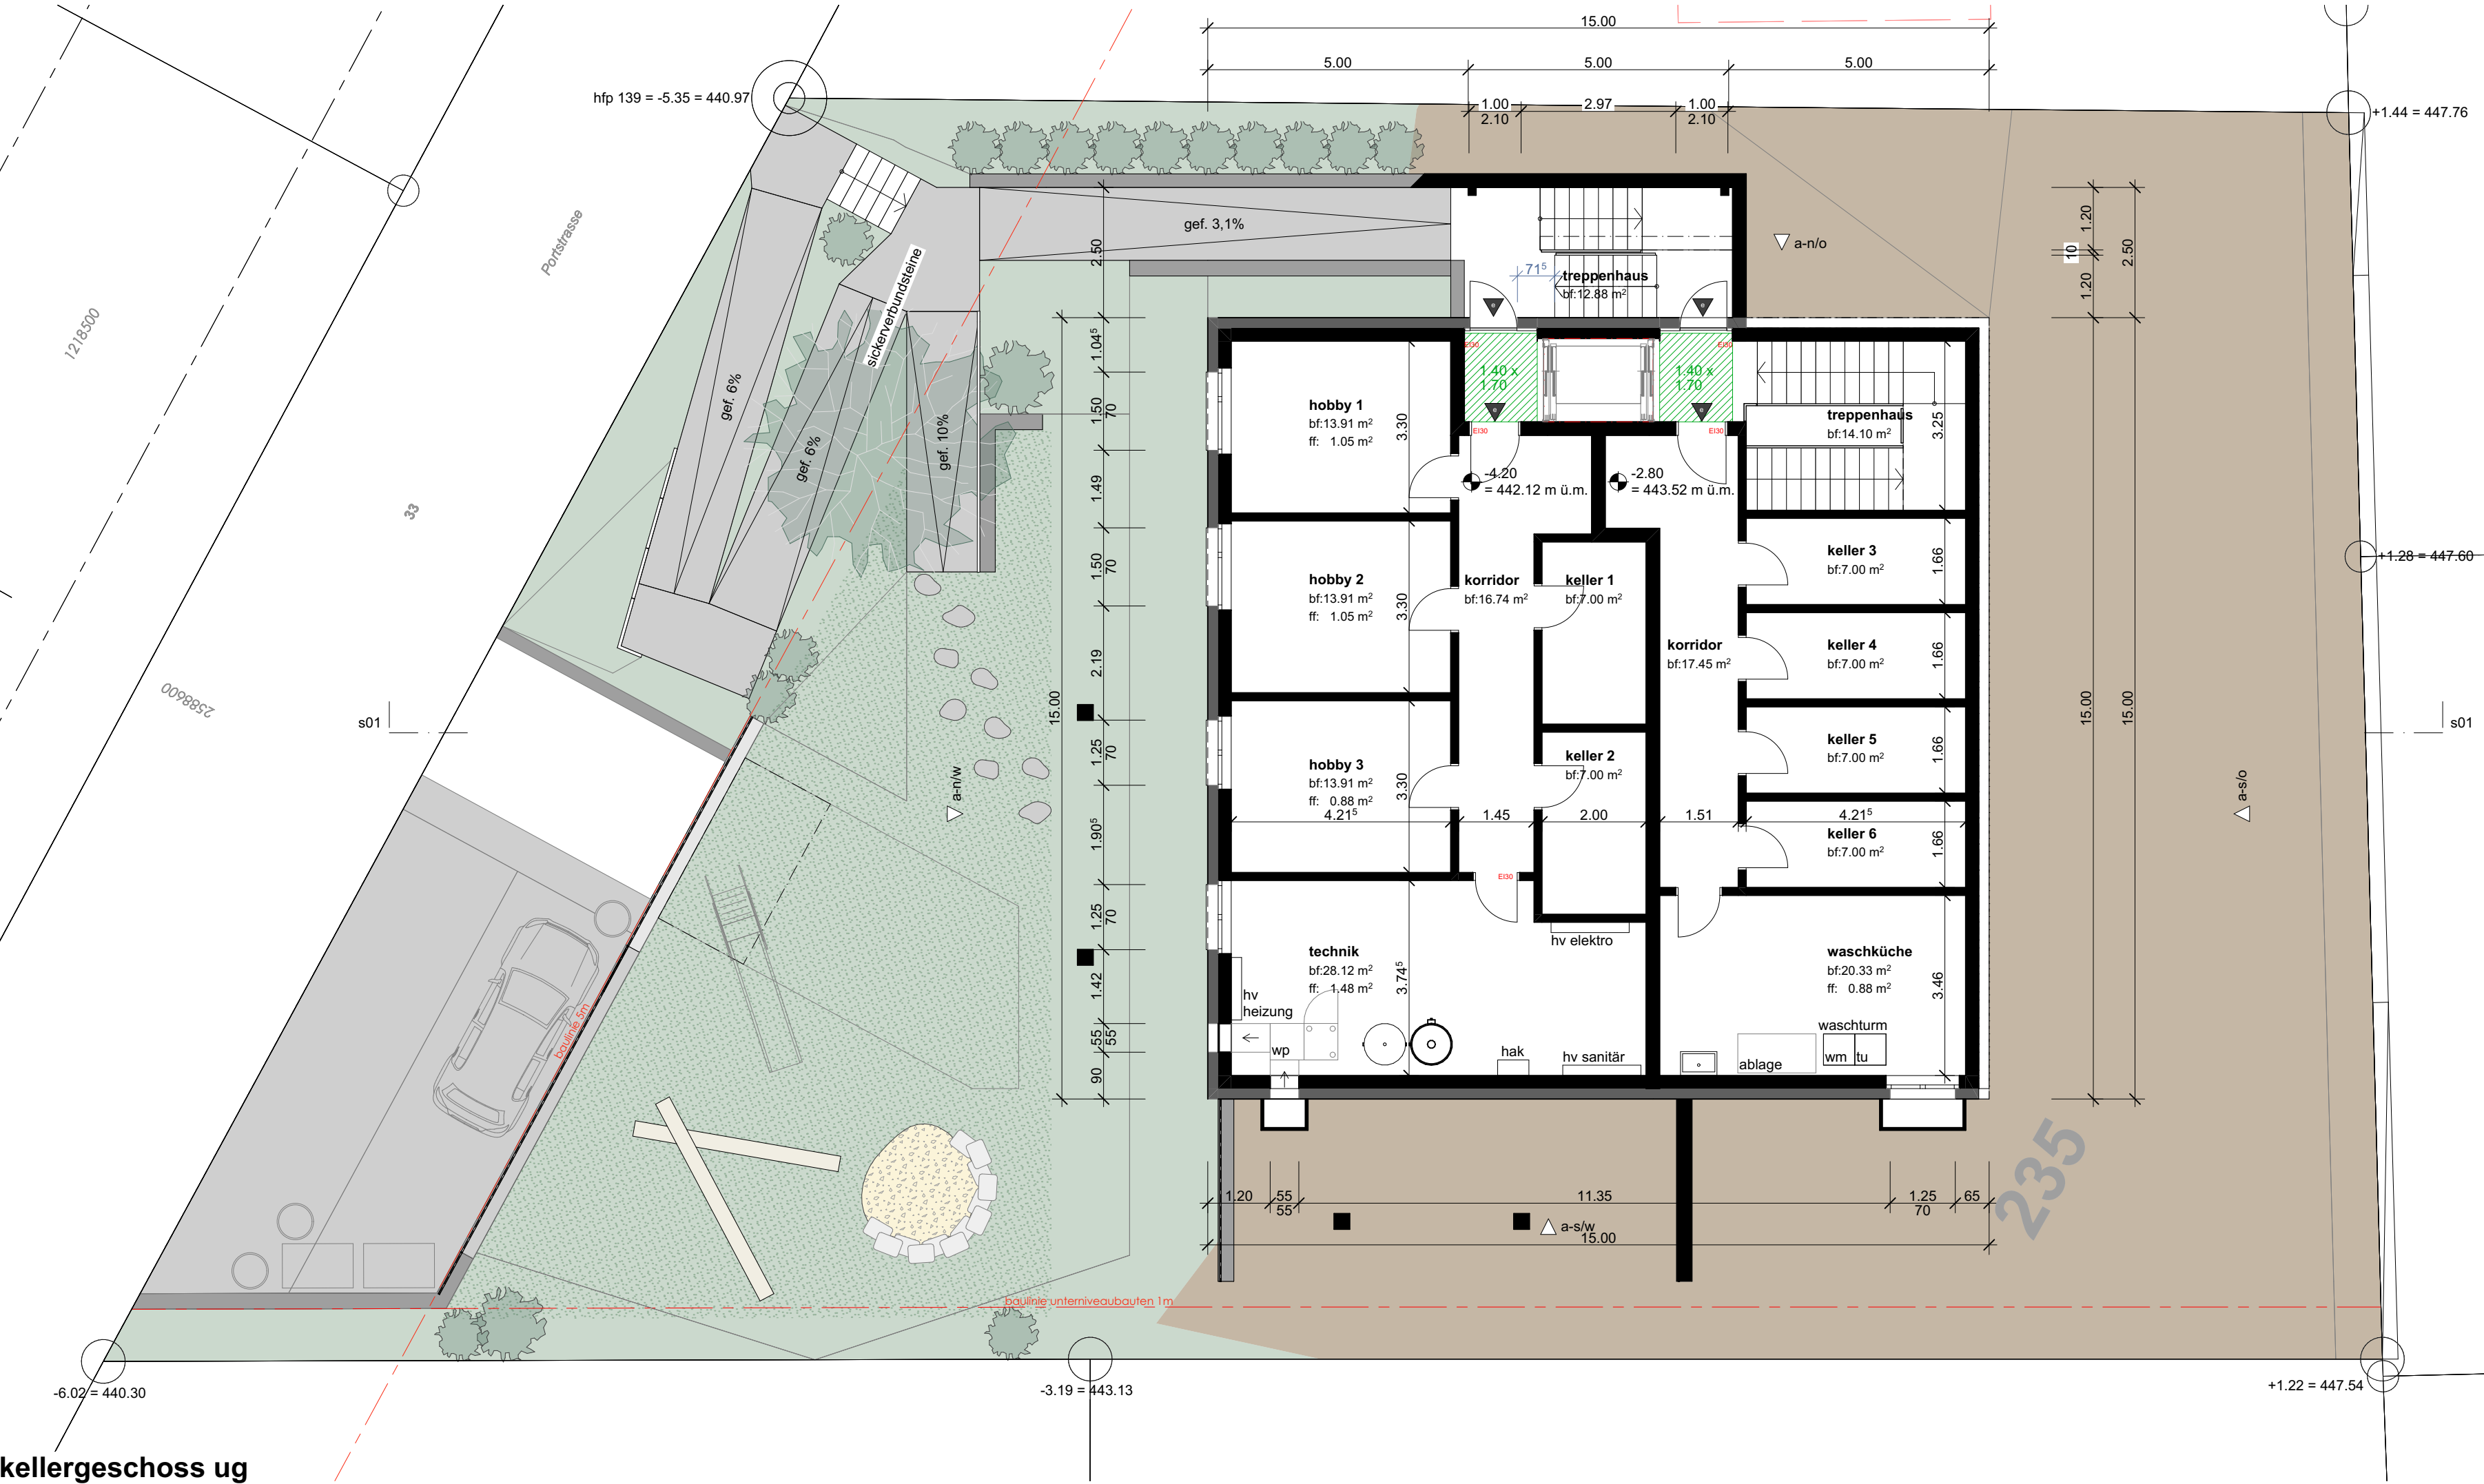


kellergeschoss ug

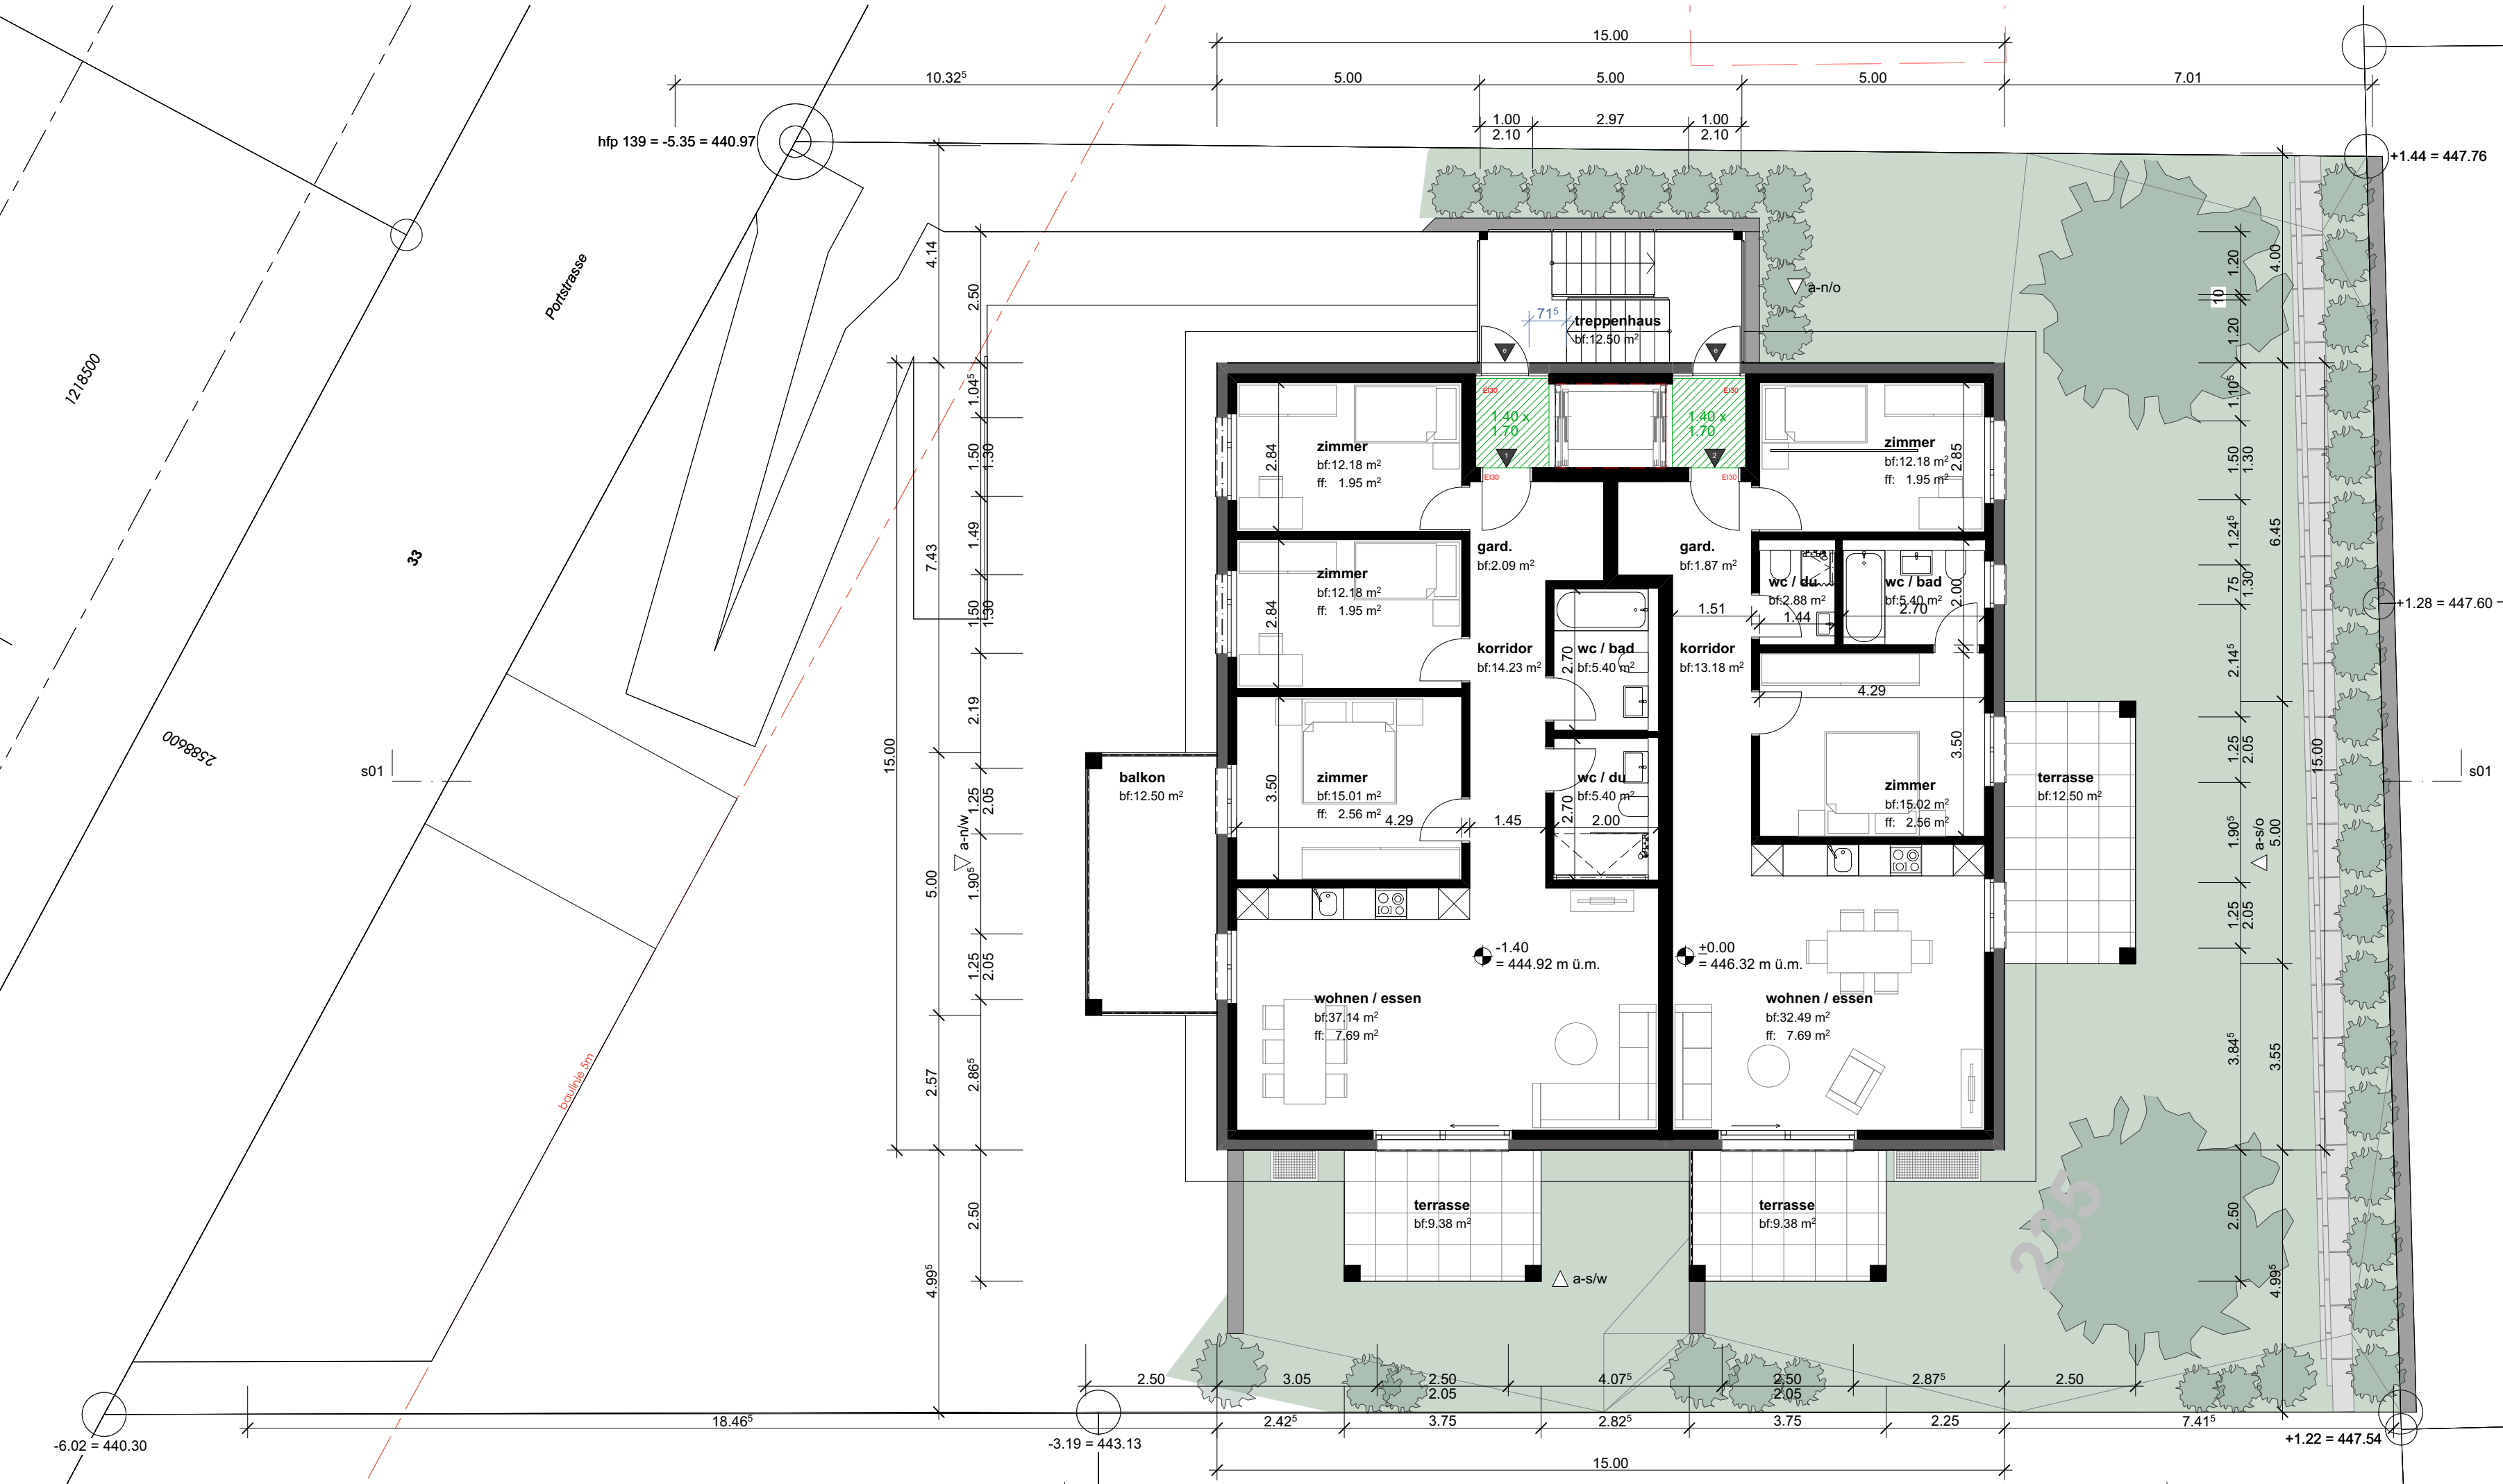


wohngeschoss eg



wohngeschoss 1.og

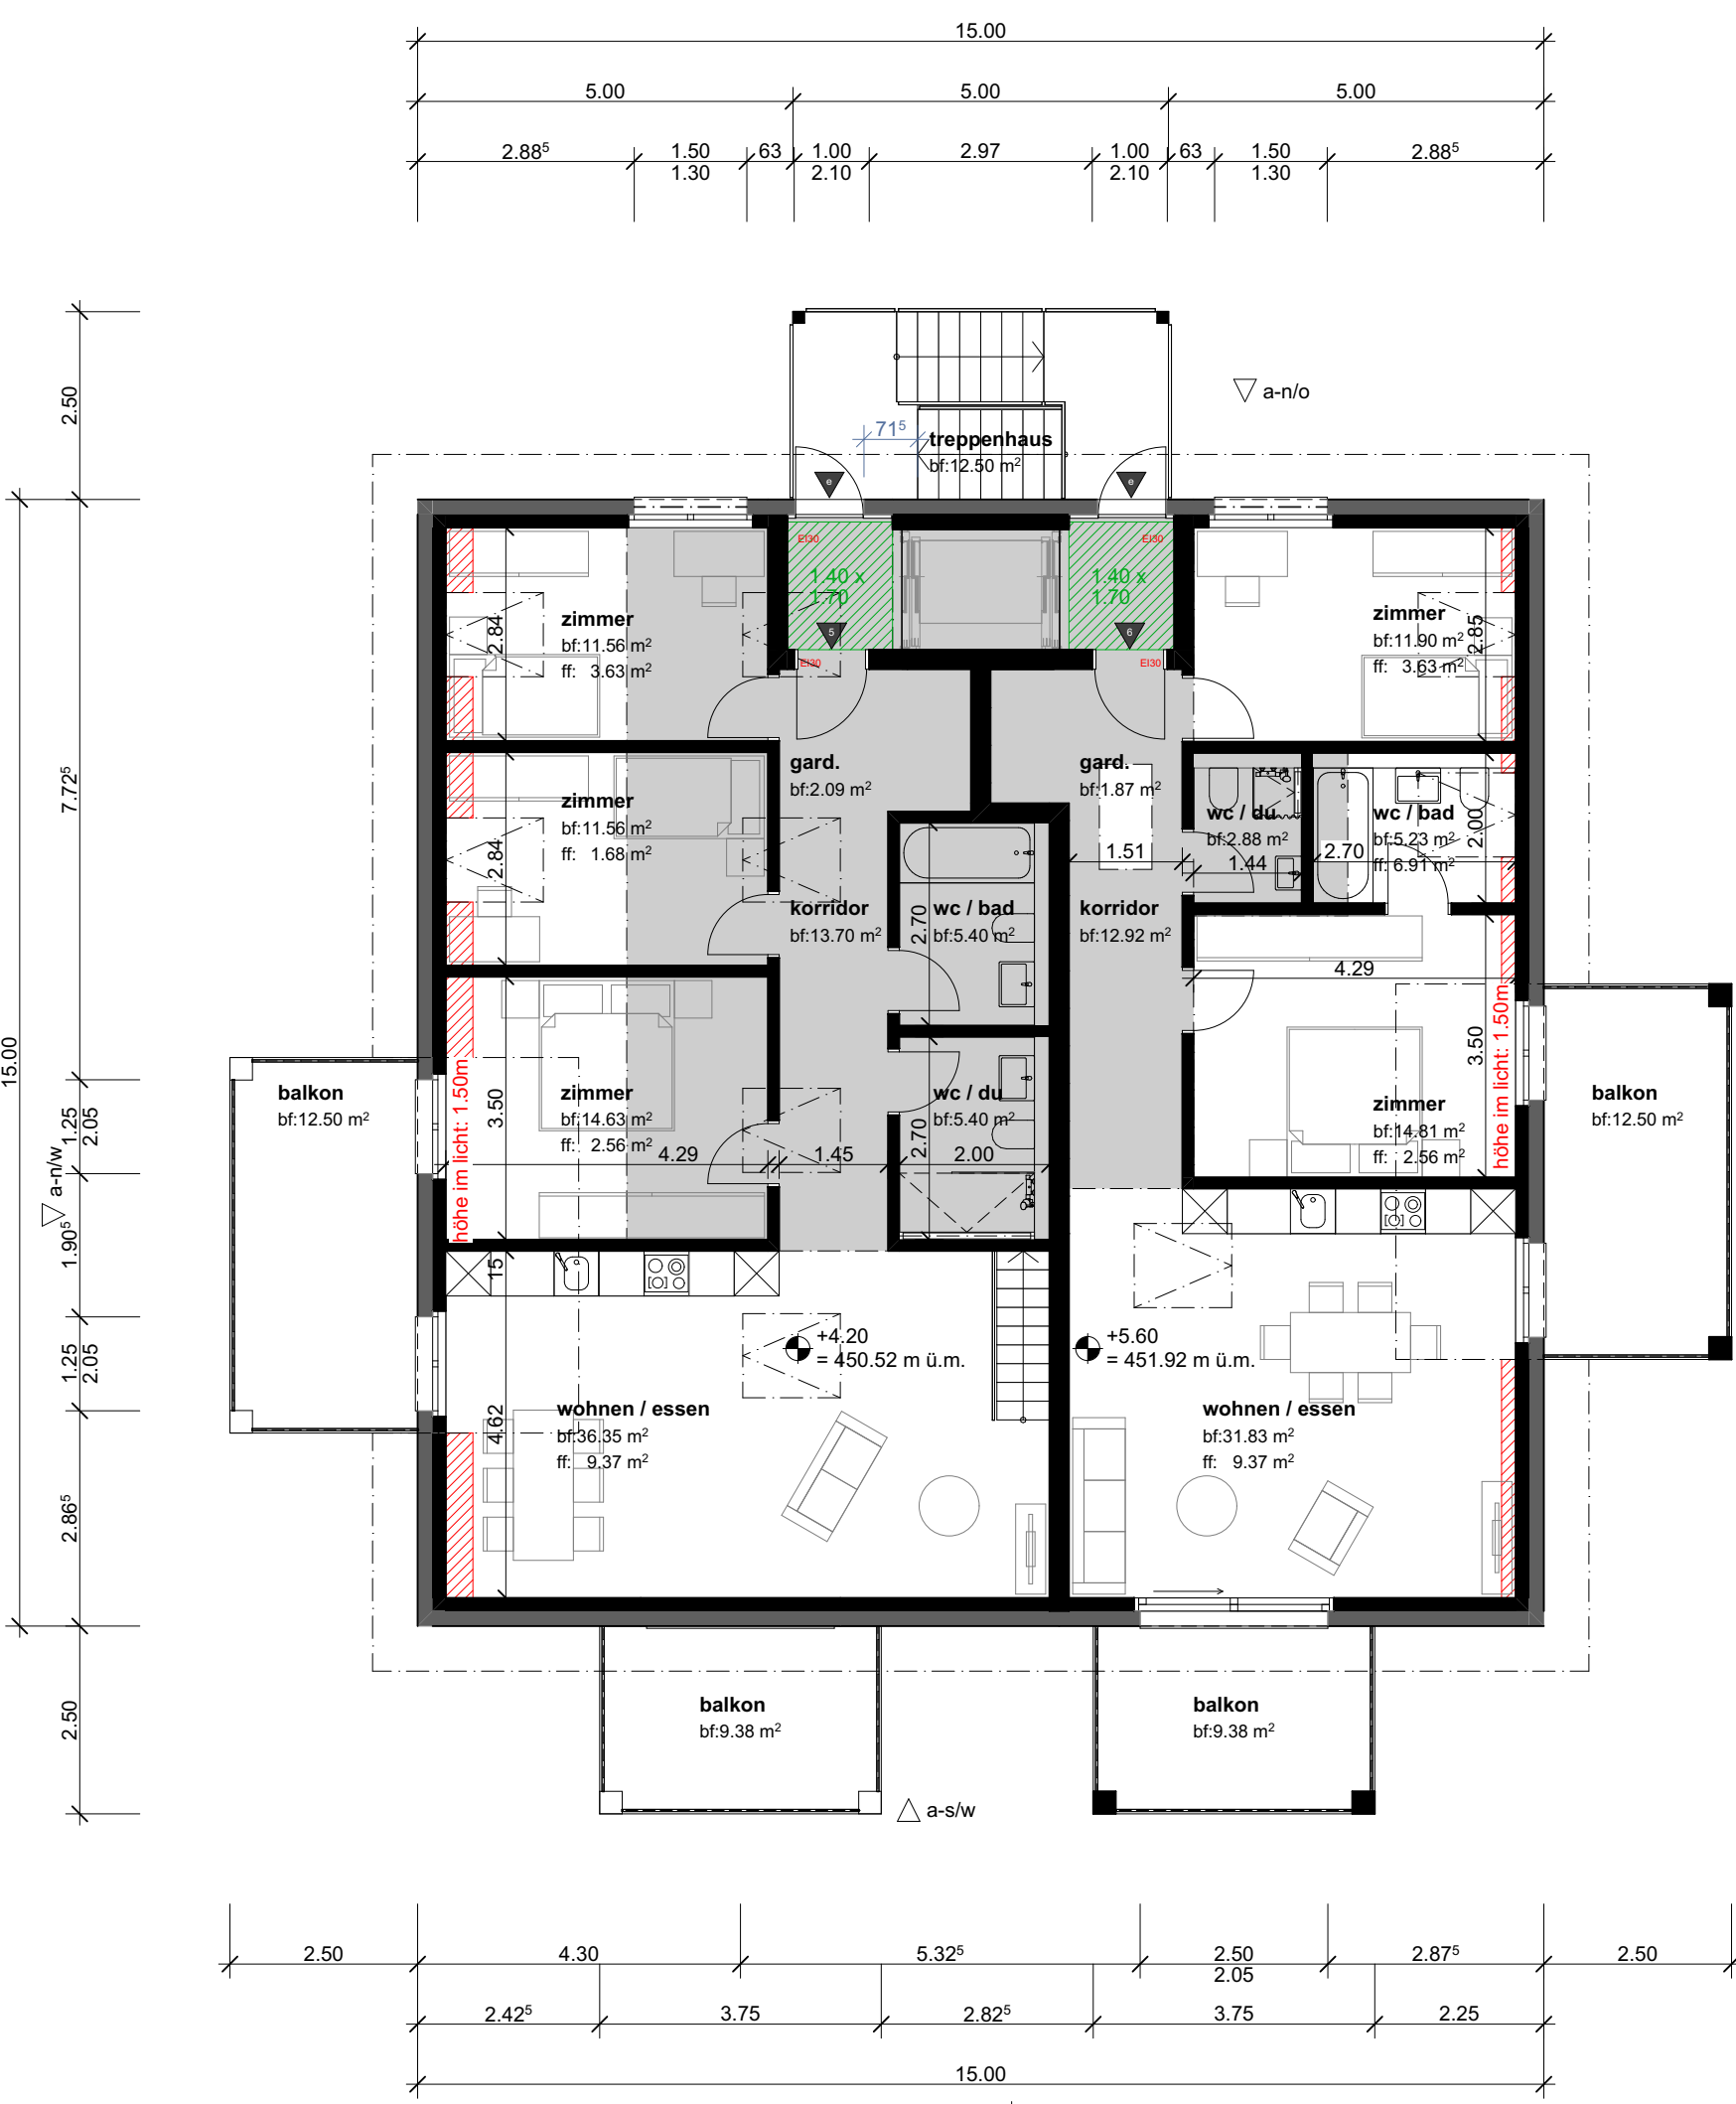

wohngeschoss dg

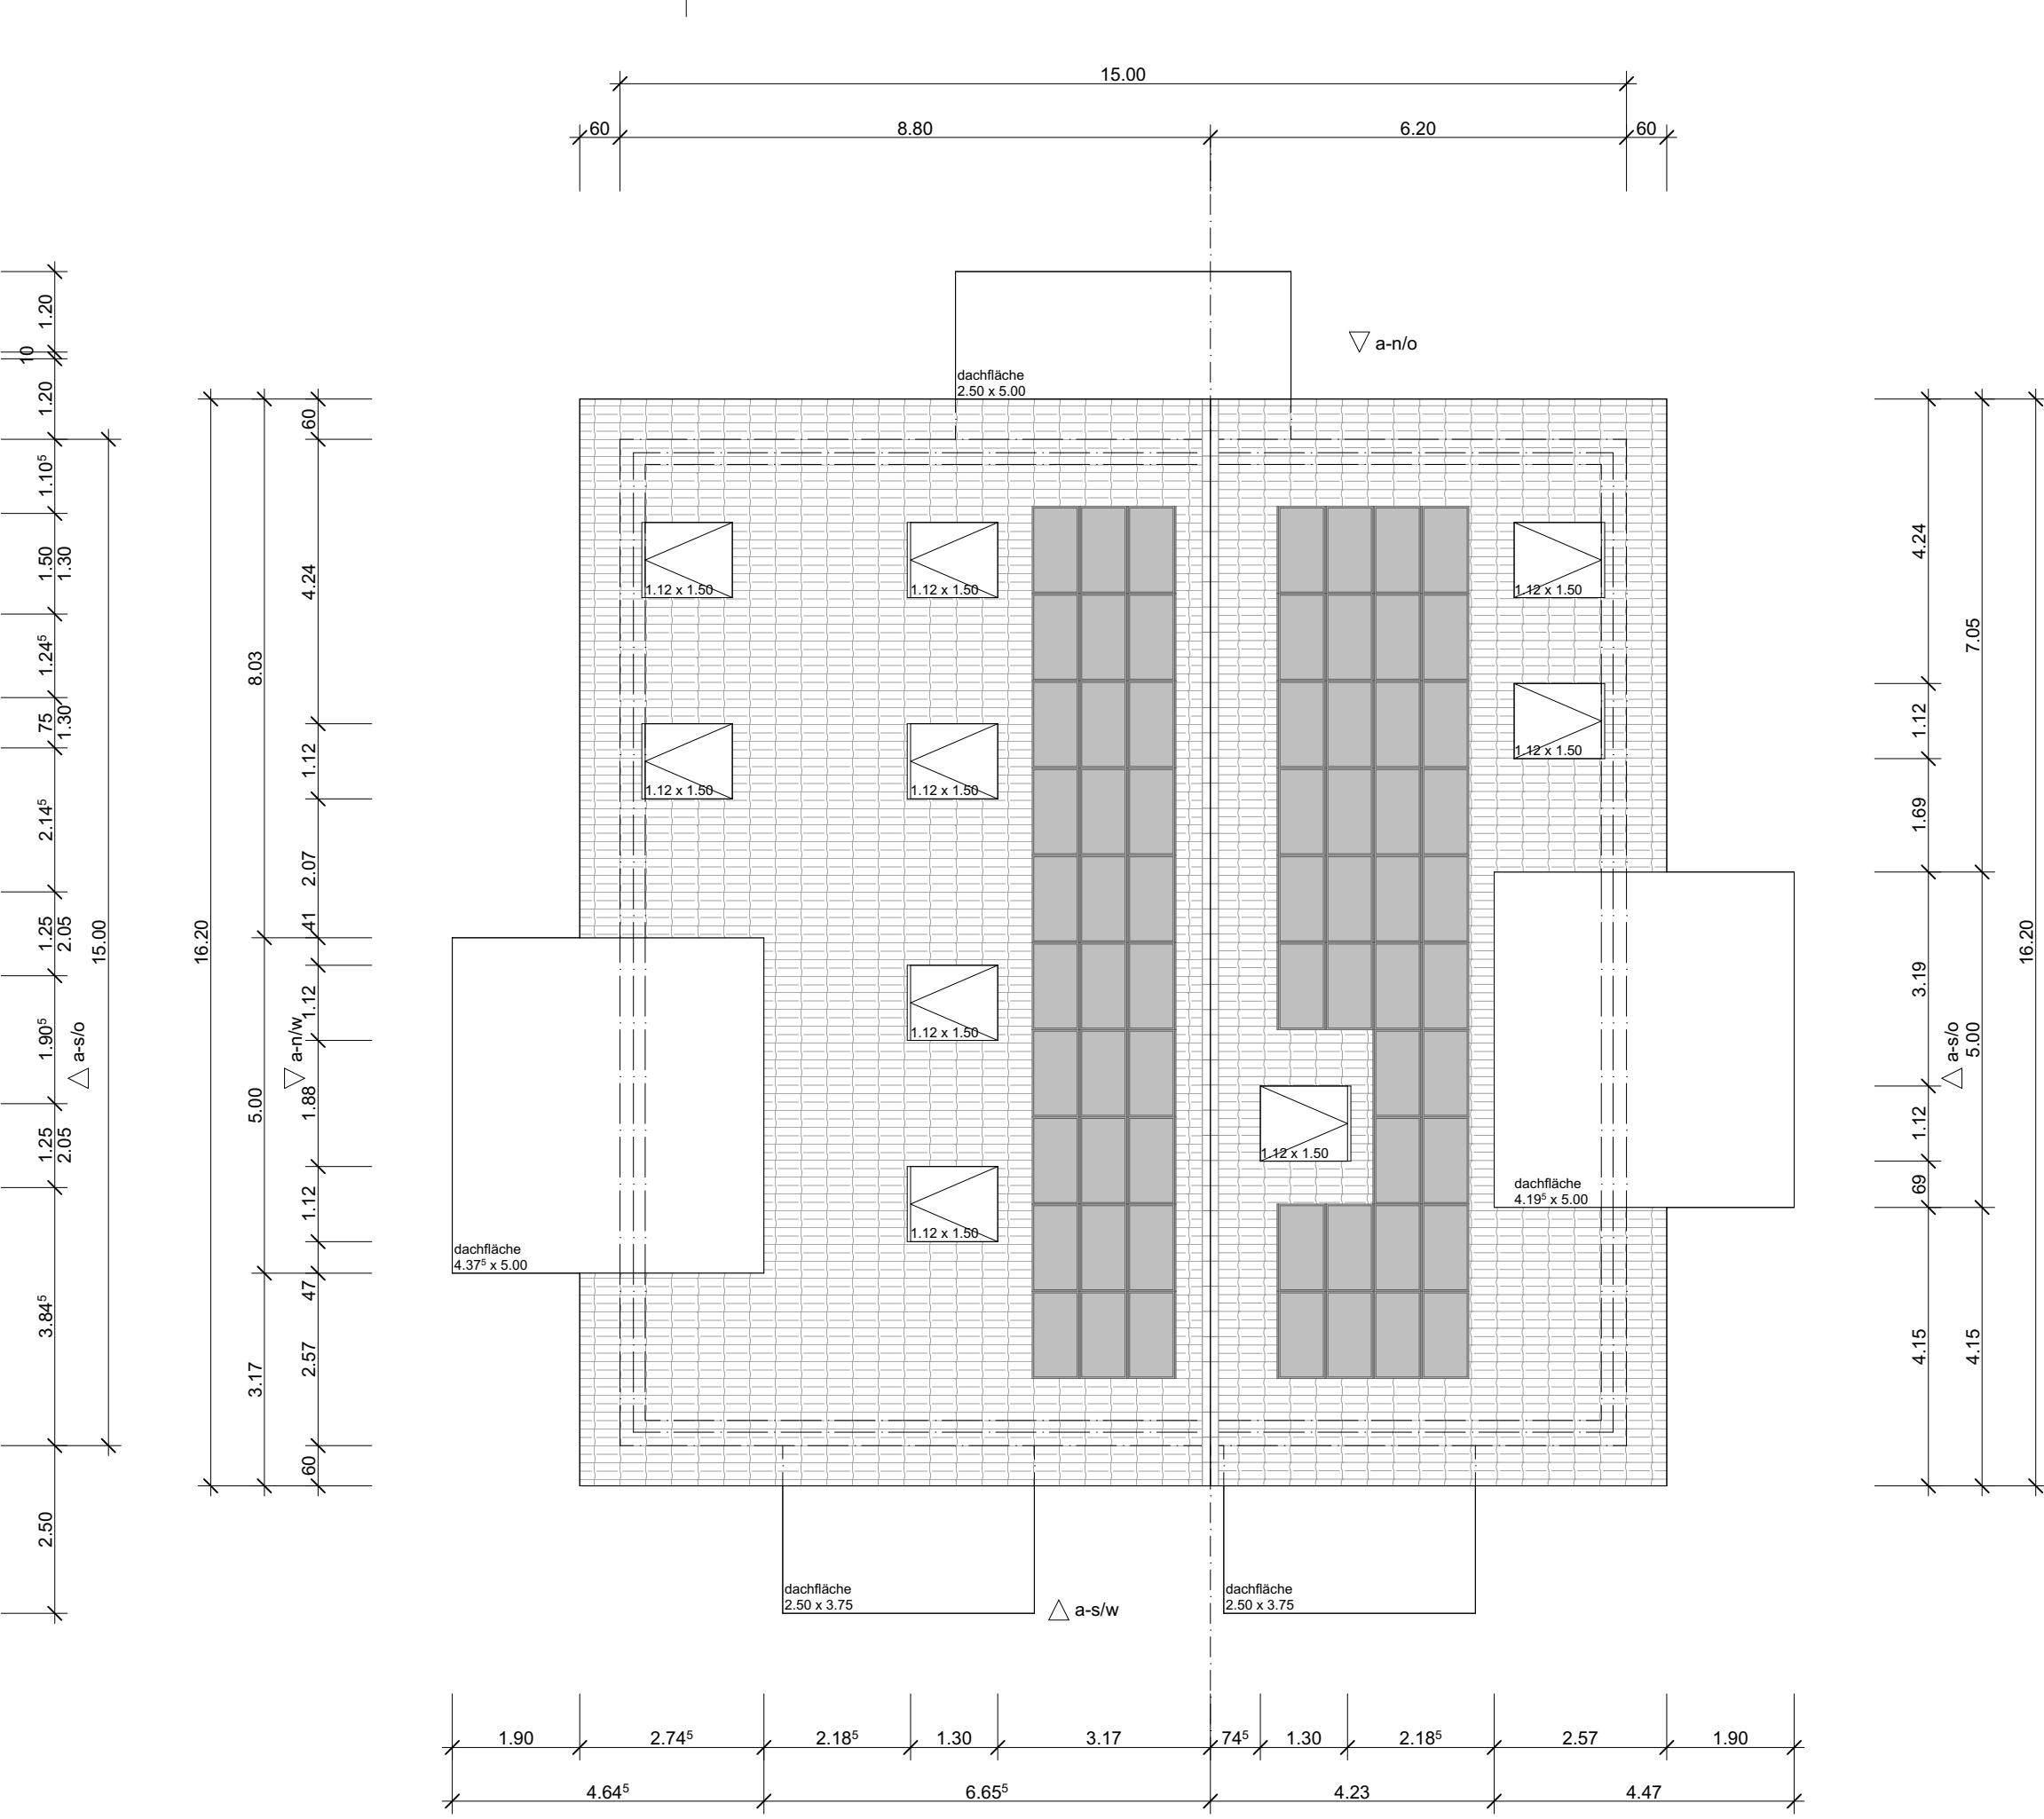

dachaufsicht

fixpunkt₁₄₃₁₀₁₃₉:

=

-5.35

=

440.97 m ü.m.

nullpunkt:

=

± 0.00

=

446.32 m ü.m.

mfh im portstrasse 7, aegerten

objekt-nr: 2408

massstab: 1:100

plan-nr: 321.03.1

datum: 16.04.2024

plan-gr: 31-1050 x 610 (pk-r)

zeichner: mg

prüfung: ig

235, portstrasse 7, 2558 aegerten

bauherr

architekt

grundeigentümer

bauherr/miteigentümer:
a&rk® immobilien gmbh
jeremi mentor
bielstrasse 38
2558
aegerten

bauherr/miteigentümer:
sera'n sa
chemin vignettaz 5
1029
villars-sainte-croix