


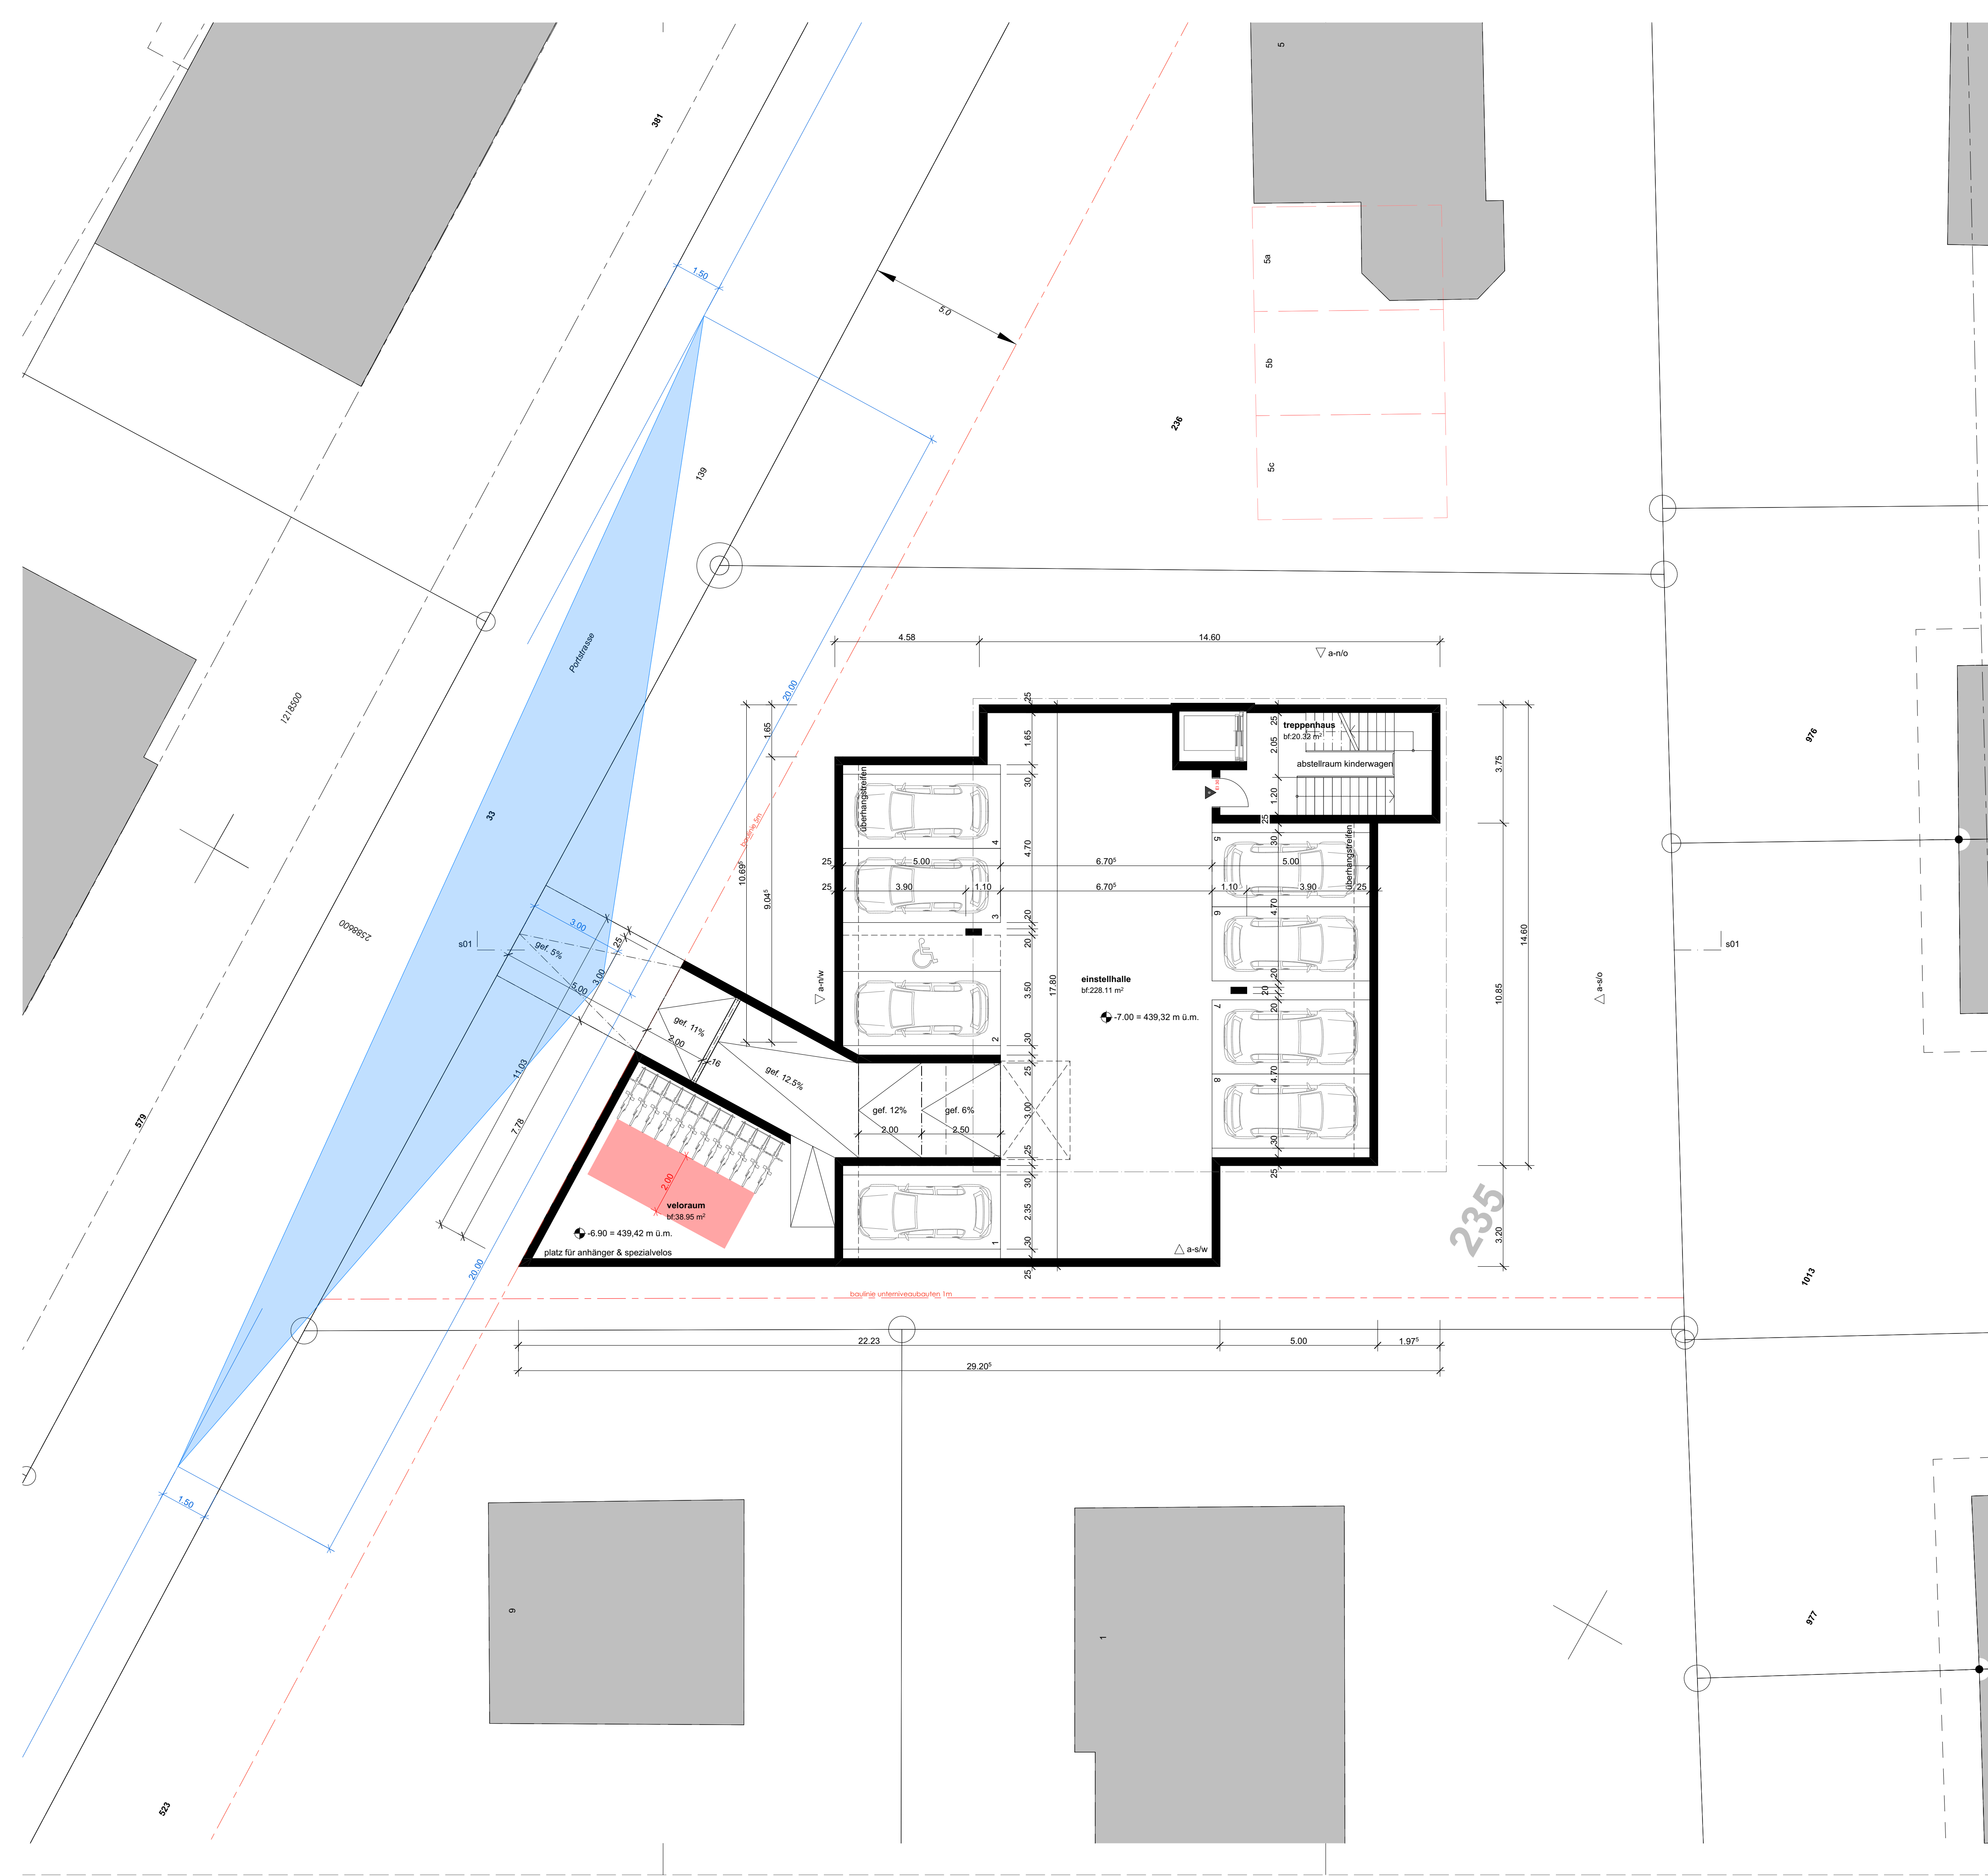

sichtwinkel
wendeplatz

bauherr

architekt

grundeigentümer

fixpunkt(14310139): = -5.35 = 440.97 m ü.m.
nullpunkt: = ± 0.00 = 446.32 m ü.m.

mfh im portstrasse 7, aegerten				235, portstrasse 7, 2558 aegerten
objekt-nr: 2408	plan-nr: 321.03.0	plan: einstellhalle	zeichner: mg	
massstab: 1:100	datum: 16.04.2024	plan-gr: 31-A1 q_projekt (pk-r)	prüfung:	

b. müller'sarchitekten ag kleinfeldstr. 6 2563 ipsach tel +4132 331 31 41 fax +4132 331 31 64 info@bmuelers.ch www.bmuellers.ch	
bauherr/miteigentümer: a&r&e immobilien gmbh jeminl mentor bielstrasse 38 2558 aegerten bauherr/miteigentümer: sera't sa chemin vignettaz 5 1029 villars-sainte-croix	

